


PLANTA BAIXA -4º PAVIMENTO - TIPO DIFERENCIADO
 ESCALA 1/50

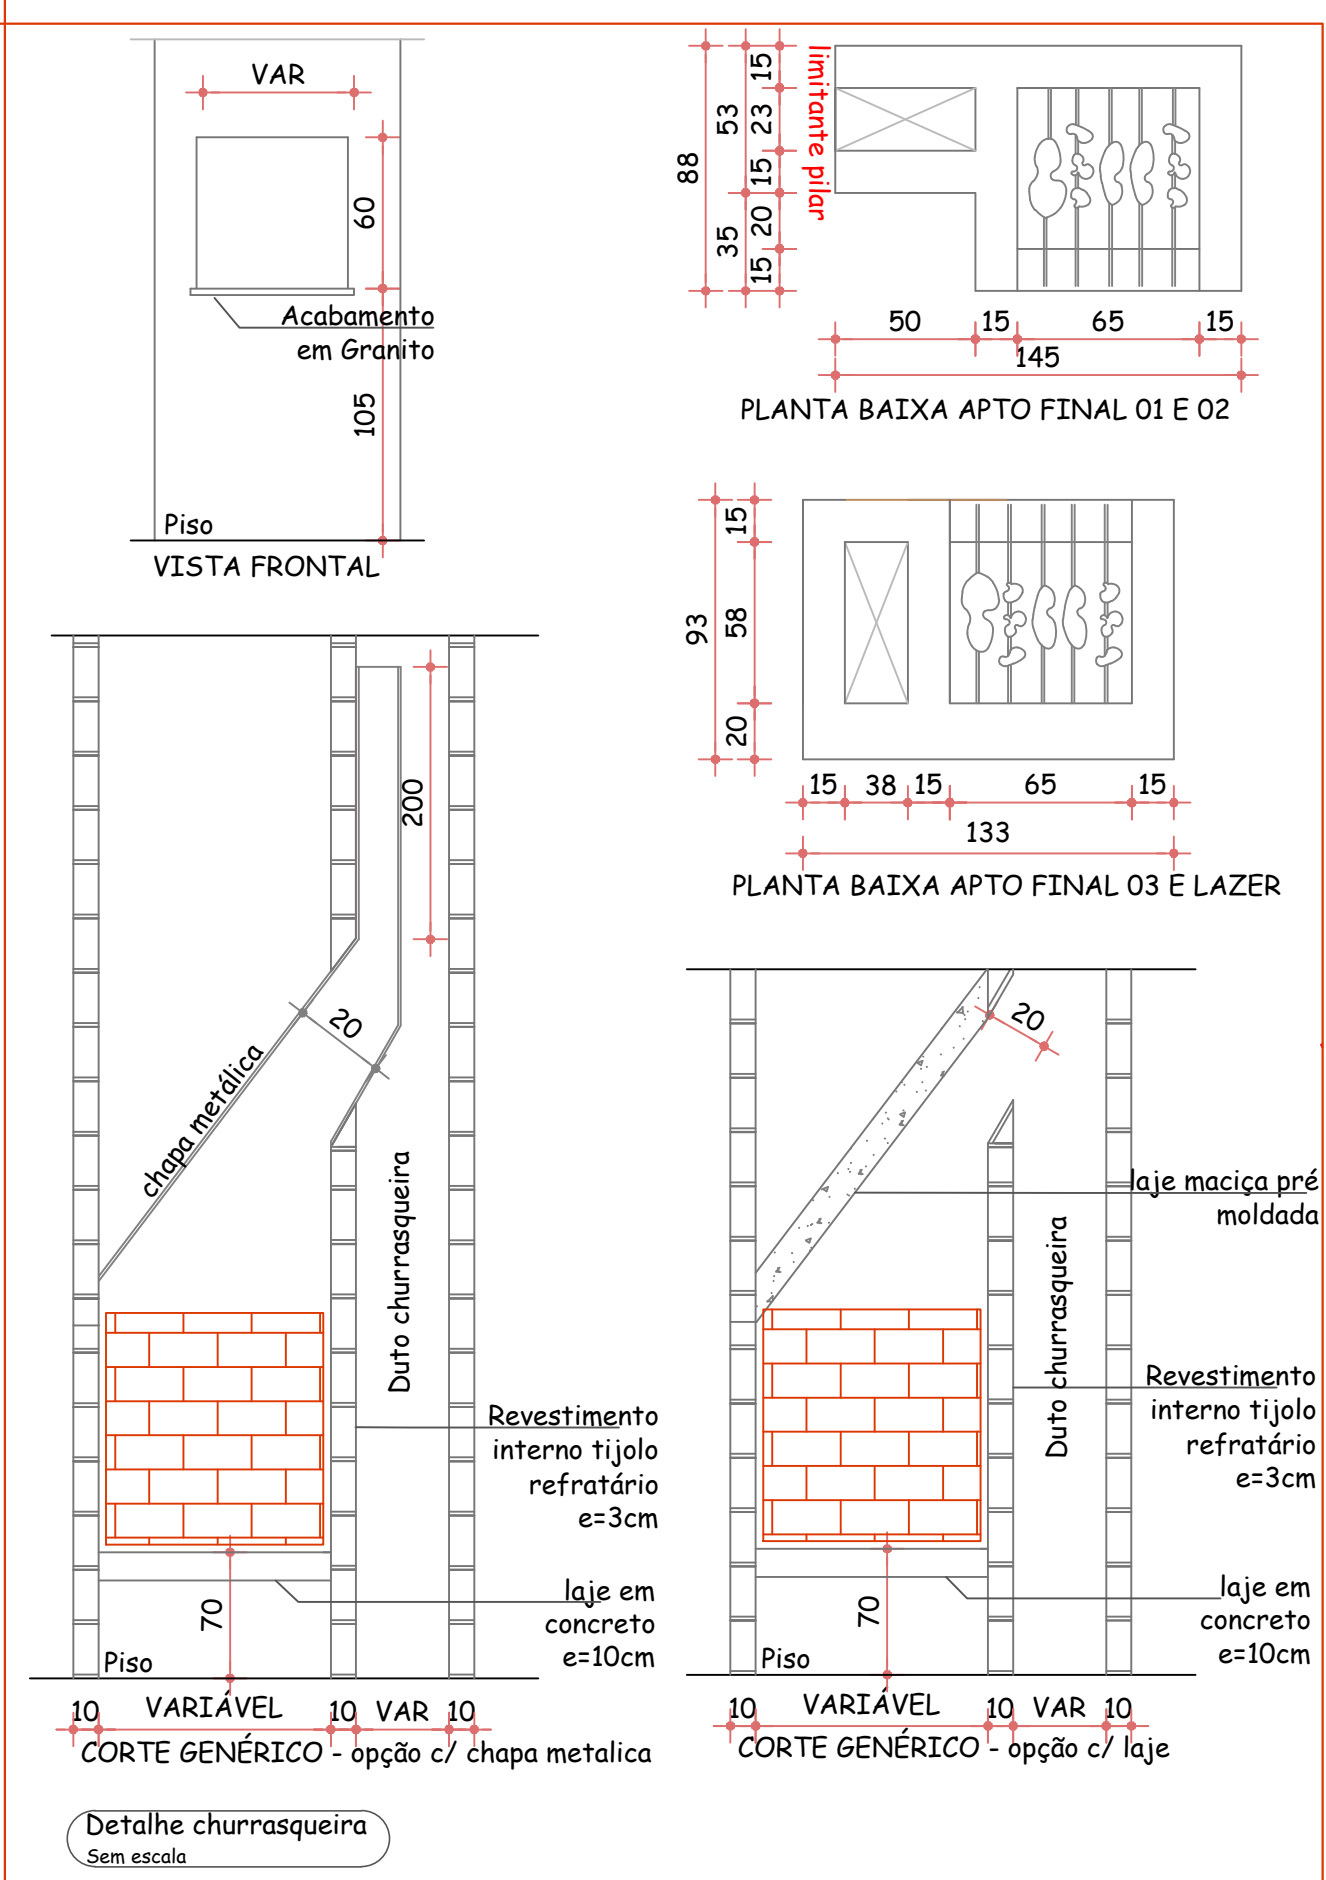

Legenda - Paredes Escada

- Muchetas
- Paredes 15 cm
- Paredes 13 cm

Notas:

- No caso de divergências entre cotas e escalas, prevalecem as escalas
- Cotas e níveis em metros
- Alterações no projeto poderão ser realizadas somente com autorização do responsável técnico
- Colocação de piso cerâmico em todas as cômodos
- Observar notas de materiais de revestimento e acabamento

Notas parede escada:

- Parede 4 hrs resistente ao fogo: Bloco de concreto autoclavado (10cm), reboco em ambas as faces (1,5cm), largura mínima total da parede: 13cm, Oiti bloco cerâmico maciço (3cm), recobo em ambas as faces (2,5cm), largura mínima total da parede: 15cm.
- Obs: Paredes de dutos e escada não poderão ser reduzidas ou ter sua resistência comprometida para a passagem de prumadas, para tal função deverá ser prevista muchetas.

RESERV. SUP. BARRILETE/ TELHADO	55,20
LAZER	53,45
TIPO 10	49,09
TIPO 9	45,85
TIPO 8	42,81
TIPO 7	39,37
TIPO 6	36,13
TIPO 5	32,89
TIPO 4	29,65
TIPO 3	26,41
TIPO 2	23,17
TIPO 1	19,93
TIPO 0	16,69
TIPO 1	13,45
TIPO DIFERENCIADO	10,21
G3	6,97
G2	3,73
TÉRREO - G1	0,49

PREFEITURA MUNICIPAL:

RESERV. SUP. BARRILETE/ TELHADO	55,20
LAZER	53,45
TIPO 10	49,09
TIPO 9	45,85
TIPO 8	42,81
TIPO 7	39,37
TIPO 6	36,13
TIPO 5	32,89
TIPO 4	29,65
TIPO 3	26,41
TIPO 2	23,17
TIPO 1	19,93
TIPO 0	16,69
TIPO 1	13,45
TIPO DIFERENCIADO	10,21
G3	6,97
G2	3,73
TÉRREO - G1	0,49

ENGENHARIA - ARQUITETURA CONSULTORIA TÉCNICA
 RUA ANTÔNIO ZEFERINO STEIN - Nº97
 PEREQUE, PORTO BELO - SC/ CEP 88220000
 mvprojetosportobel@gmail.com

PROJETO ARQUITETÔNICO EXECUTIVO

RESPONSÁVEL TÉCNICO: ENO AD ANTÔNIO BERTINATO
 CREA-SC 052928-7

PROPRIETÁRIO: CONFIANÇA CONSTRUÇÃO E INCORPORAÇÃO LTDA
 CNPJ 33.727.177/0001-43

DENOMINAÇÃO: EDIFICAÇÃO RESIDENCIAL MULTIFAMILIAR
SELECTUS RESIDENCE

ENDEREÇO: RUA JOSE ALEXANDRE ROCHA, Nº 385, BAIRRO PEREQUE - PORTO BELO - SC

CONTEÚDO: PLANTA BAIXA QUARTO PAVIMENTO TIPO DIFERENCIADO
 DETALHE CHURRASQUEIRAS

ESCALA: INDICADA | DATA: JAN/21 | DESENHO TÉCNICO: JÉSSICA MUNHOZ VIEIRA | TEL: 47-99923-3201

FOLHA: **A5** /10