
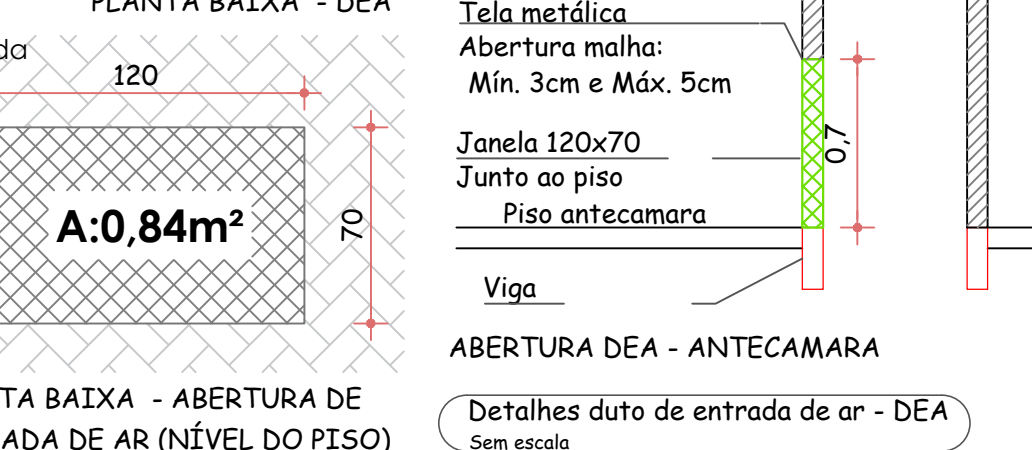
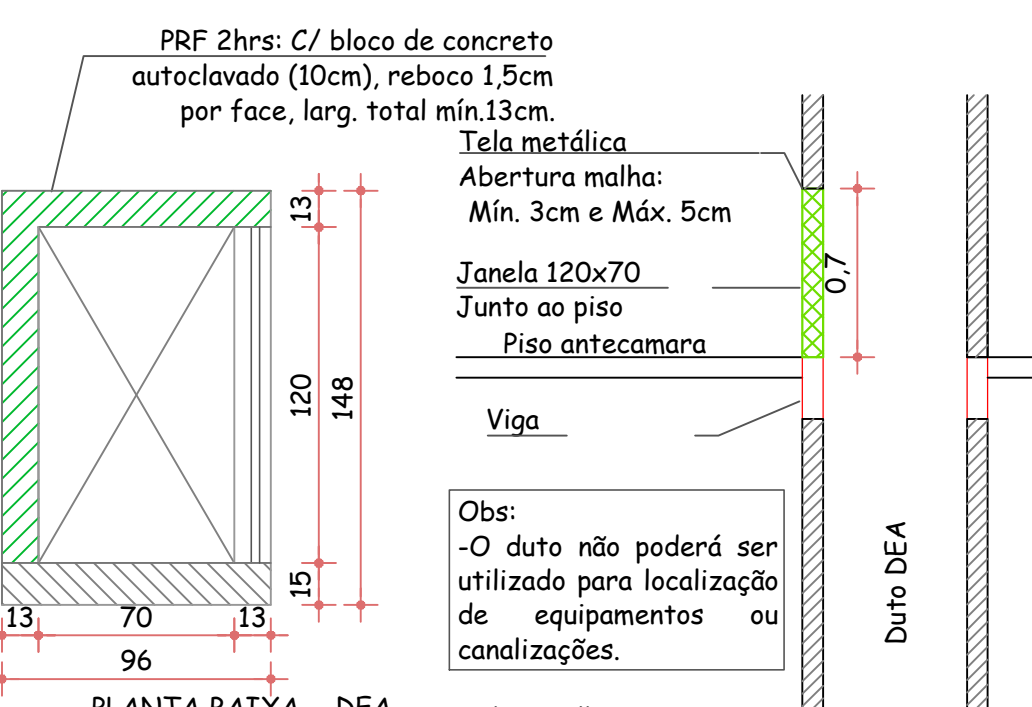


**PAVER DRENANTE**  
 Dimensões da peça: 20x10x6  
 Peso/pc: 2,3kg  
 Pq/paquet: 650  
 Pq/m²: 50

Vantagens do piso drenante em concreto poroso:

- Elimina superfícies inundadas
- Aumenta a infiltração de água do solo
- Melhora prática de gerenciamento da água da chuva

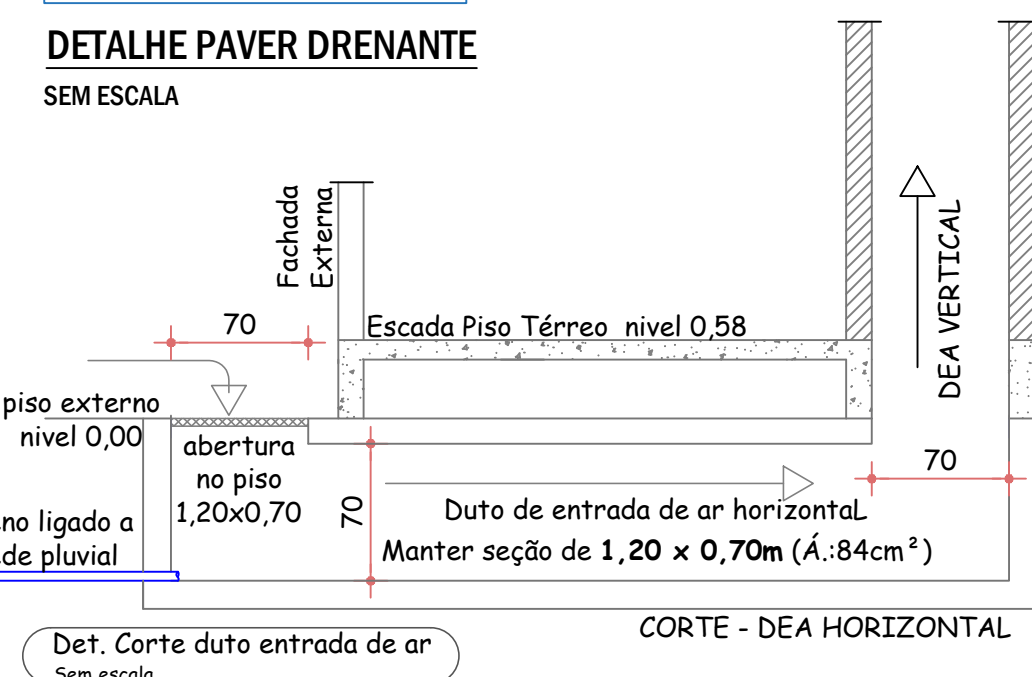

**Legenda - Paredes Escada**

- Muchetas
- Paredes 15 cm
- Paredes 13 cm

**Notas:**

- No caso de divergências entre cotas e escalas, prevalecem as escalas
- Cotas e níveis em metros
- Alterações no projeto poderão ser realizadas somente com autorização do responsável técnico
- Coletagem de piso cerâmico em todos os cômodos
- Observar notas de materiais de revestimento e acabamento

**Notas parede escada:**

- Parede 4 hrs resistente ao fogo: Bloco de concreto autoclavado (10cm), reboco em ambas as faces (1,5cm), largura mínima total da parede: 13cm, DU bloco cerâmico maciço (9cm), reboco em ambas as faces (2,5cm), largura mínima total da parede: 15cm.
- Obs: Paredes de dutos e escada não poderão ser reduzidas ou ter sua resistência comprometida para a passagem de prumadas, para tal função deverão ser prevista muchetas.

RESERV. SUP. BARRETEZ TELHADO	55,20
TIPO 10	29,09
TIPO 9	25,85
TIPO 8	22,61
TIPO 7	19,37
TIPO 6	16,13
TIPO 5	12,89
TIPO 4	9,65
TIPO 3	6,41
TIPO 2	3,17
TIPO 1	-0,08
TIPO DIFERENCIADO	10,21
G3	6,97
G2	3,73
TÉRREÇO - G1	0,49

**PREFEITURA MUNICIPAL:**

RESERV. SUP. BARRETEZ TELHADO	55,20
TIPO 10	29,09
TIPO 9	25,85
TIPO 8	22,61
TIPO 7	19,37
TIPO 6	16,13
TIPO 5	12,89
TIPO 4	9,65
TIPO 3	6,41
TIPO 2	3,17
TIPO 1	-0,08
TIPO DIFERENCIADO	10,21
G3	6,97
G2	3,73
TÉRREÇO - G1	0,49

**ENGENHARIA - ARQUITETURA CONSULTORIA TÉCNICA**  
 RUA ANTONIO ZEFERINO STEIN - Nº97  
 PEREQUÊ - PORTO BELO - SC / CEP 88220000  
 mvprojetosportobelos@gmail.com

**PROJETO ARQUITETÔNICO** EXECUTIVO

RESPONSÁVEL TÉCNICO: ENGRº AD ANTONIO BERTINATO CREA-SC 052928-7	PROPRIETÁRIO: CONFIANÇA CONSTRUÇÃO E INCORPORAÇÃO LTDA CNPJ 13.727.177/0001-43
--	--

DENOMINAÇÃO:  
EDIFICAÇÃO RESIDENCIAL MULTIFAMILIAR  
**SELECTUS RESIDENCE**

ENDEREÇO:  
RUA JOSÉ ALEXANDRE ROCHA, Nº 385, BAIRRO PEREQUÊ - PORTO BELO - SC

CONTEÚDO: PLANTA BAIXA - PRIMEIRO PAVIMENTO - TÉRREO - GARAGEM + SALA COMERCIAL DETALHE DUTO DE ENTRADA DE AR DETALHE PAVER DRENANTE	FOLHA <b>A2</b> /10
ESCALA: INDICADA	DATA: JAN/21
DESENHO TÉCNICO: JESSICA MUNHOZ VIEIRA	TEL:47-99923-3201

**PLANTA BAIXA - 1º PAVIMENTO TÉRREO - G1**  
 ESCALA 1/50

FÉLIX VIANEZA/ARQUITETA - CREA/SC 17.9923-2/011  
 RUA ANTONIO ZEFERINO STEIN - Nº 97  
 PEREQUÊ - PORTO BELO - SC  
 mvprojetosportobelos@gmail.com