


alinhamento do lote

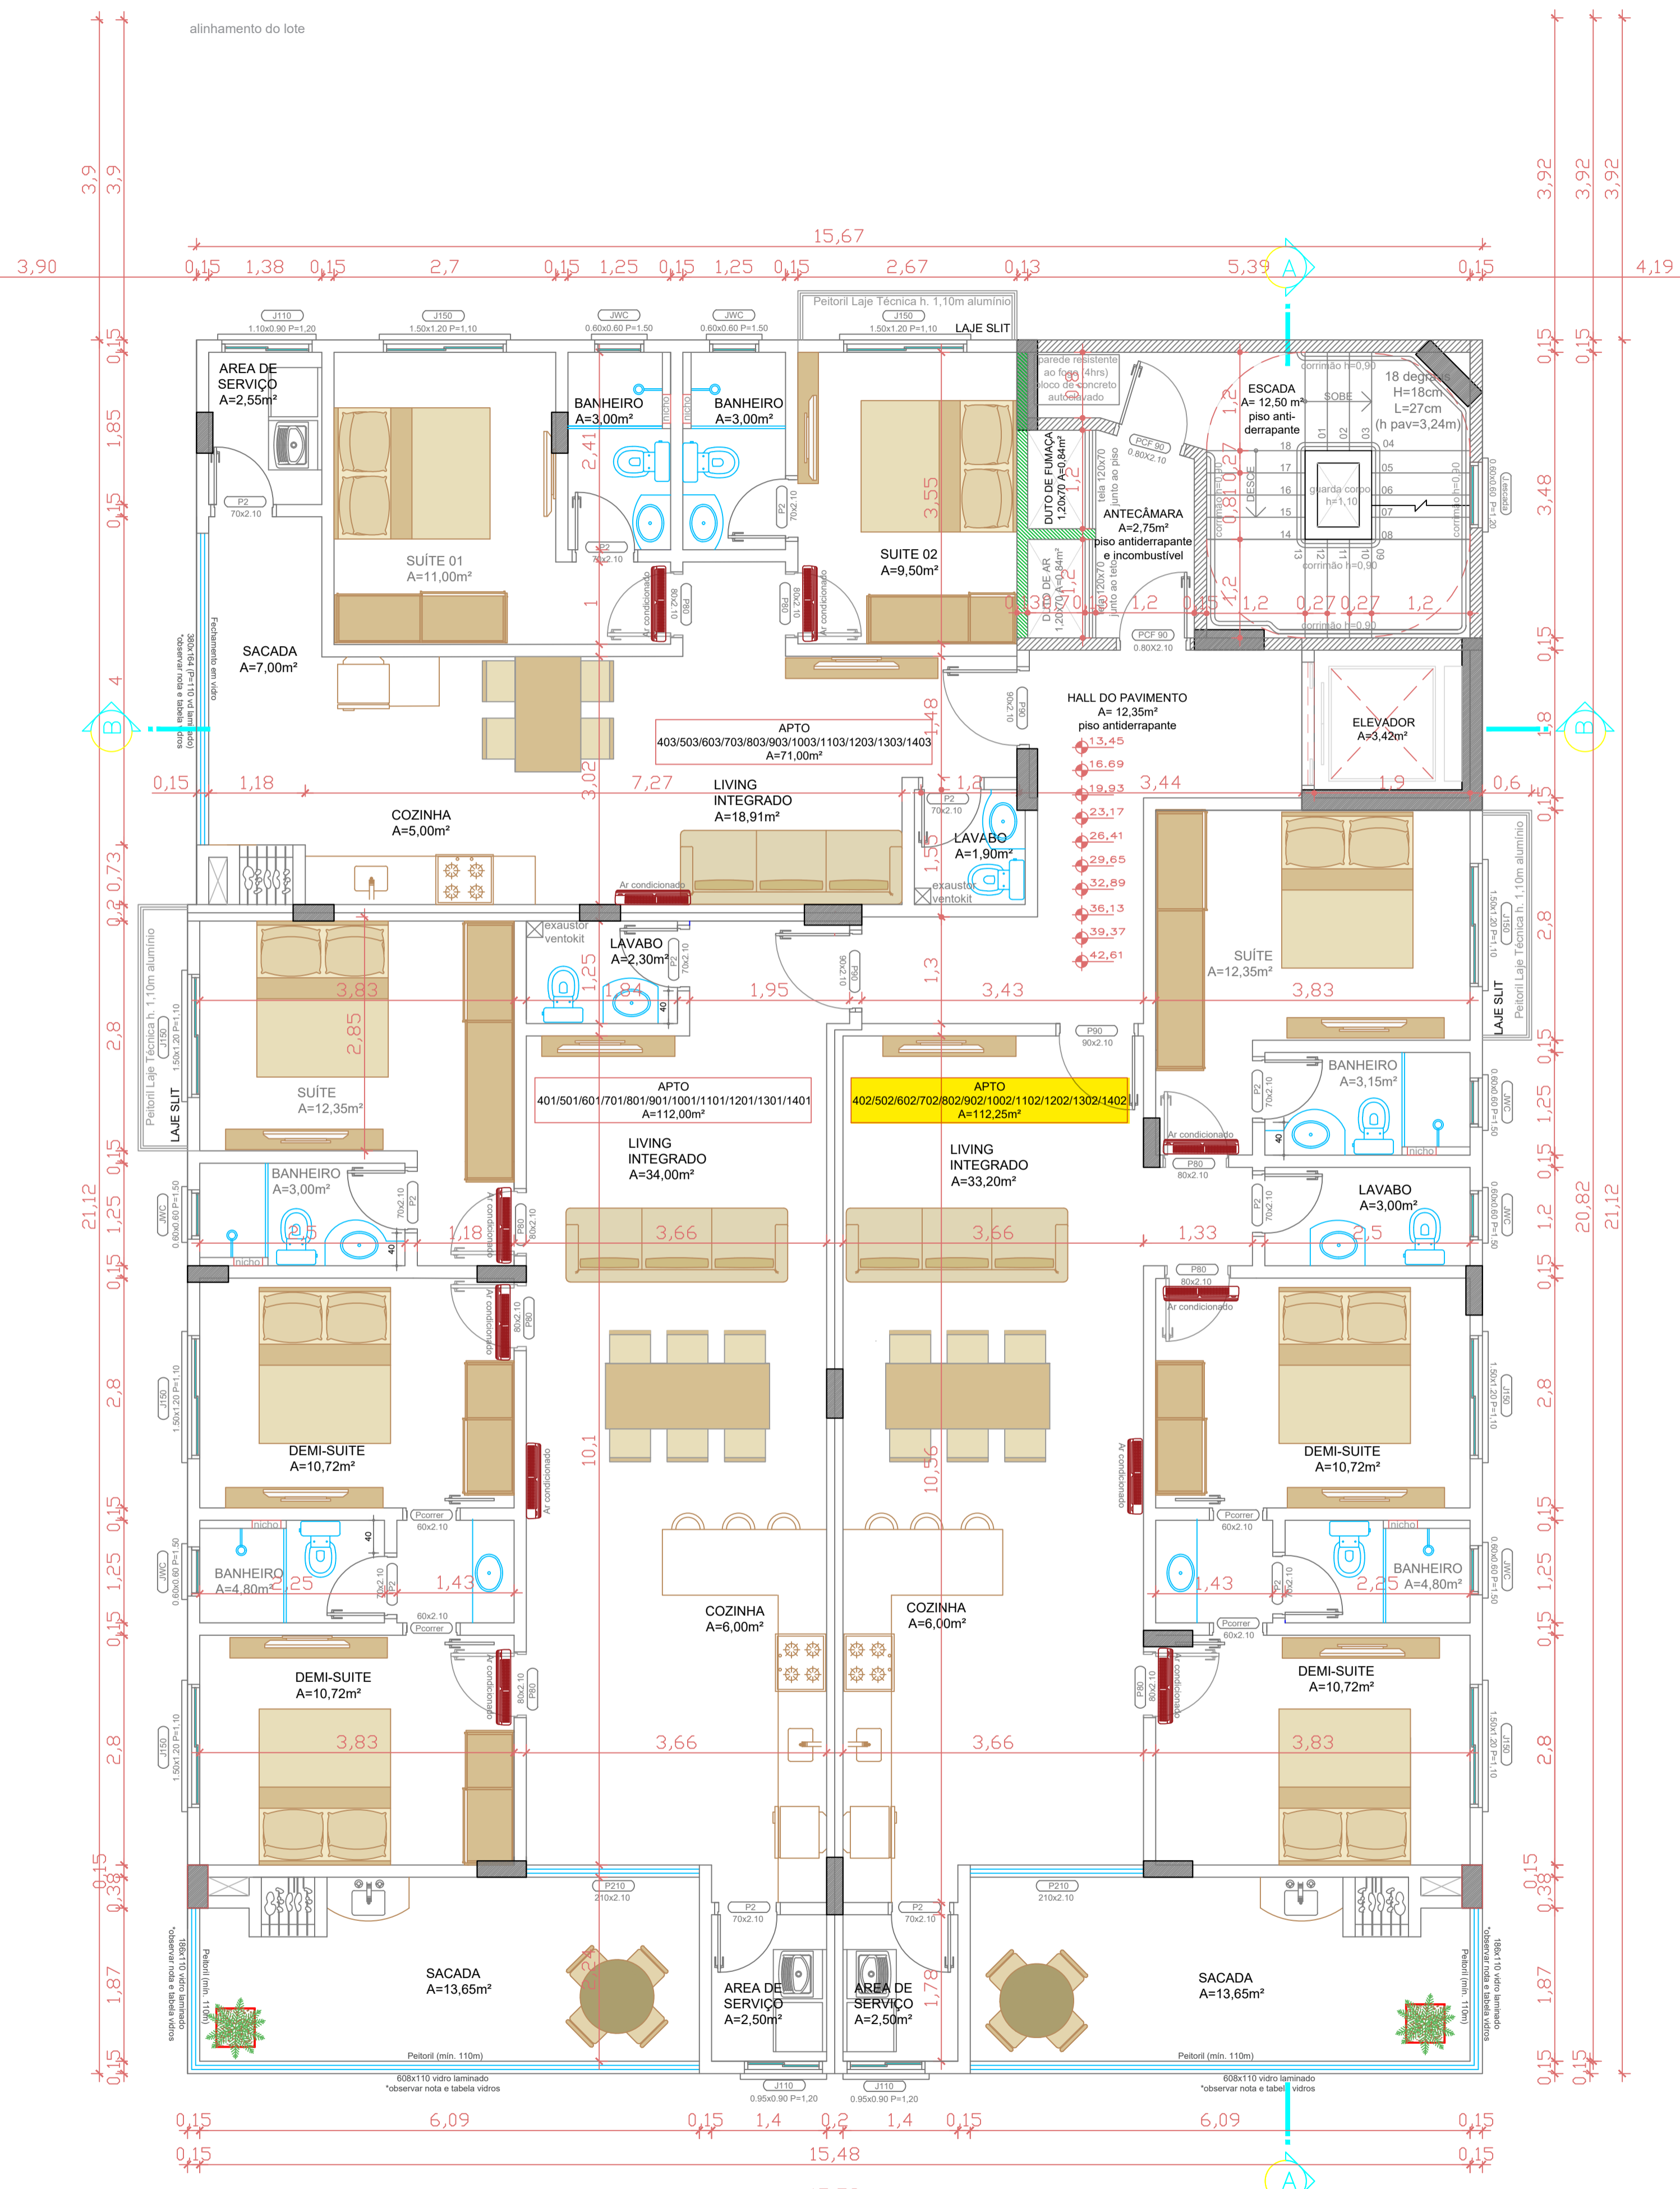

PLANTA BAIXA - TIPO x 10
 ESCALA 1/50

Legenda - Paredes Escada

- Muchetas
- Paredes 15 cm
- Paredes 13 cm

Notas:

- No caso de divergências entre cotas e escalas, prevalecem as escalas
- Cotas e níveis em metros
- Alterações no projeto poderão ser realizadas somente com autorização do responsável técnico
- Colocação de piso cerâmico em todos os cômodos
- Observar notas de materiais de revestimento e acabamento

Notas parede escada:

- Parede 4 hrs resistente ao fogo: Bloco de concreto autoclavado (10cm), reboco em ambas as faces (1,5cm), largura mínima total da parede: 13cm, OU bloco cerâmico maciço (9cm), recobo em ambas as faces (2,5cm), largura mínima total da parede: 15cm.
- Obs: Paredes de dutos e escada não poderão ser reduzidas ou ter sua resistência comprometida para a passagem de prumadas, para tal função deverão ser prevista muchetas.

RESERV. SUP.	55,20
BARRILETE/ TELHADO	49,09
LAZER	45,85
	42,61
	39,37
	36,13
	32,89
	29,65
	26,41
	23,17
	19,93
	16,69
	13,45
TIPO DIFERENCIADO	10,21
G3	6,97
G2	3,73
TÉRREO - G1	0,49

PREFEITURA MUNICIPAL:

MV PROJETOS

**ENGENHARIA - ARQUITETURA
CONSULTORIA TÉCNICA**

RUA ANTÔNIO ZEFERINO STEIN - Nº97
 PEREQUÊ, PORTO BELO - SC/ CEP 88220000
 mvprojetosportobelo@gmail.com

PROJETO ARQUITETÔNICO EXECUTIVO

RESPONSÁVEL TÉCNICO:	PROPRIETÁRIO:
ENGRº AD ANTÔNIO BERTINATO CREA-SC 052928-7	CONFIANÇA CONSTRUÇÃO E INCORPORAÇÃO LTDA CNPJ 33.727.177/0001-43

DENOMINAÇÃO:
 EDIFICAÇÃO RESIDENCIAL MULTIFAMILIAR
SELECTUS RESIDENCE

ENDEREÇO:
 RUA JOSE ALEXANDRE ROCHA, Nº 385, BAIRRO PEREQUE - PORTO BELO - SC

CONTEÚDO: PLANTA BAIXA TIPO 10X	FOLHA A6 /10		
ESCALA: INDICADA	DATA: JAN/21	DESENHO TÉCNICO: JÉSSICA MUNHOZ VIEIRA	TEL: 47-99923-3201

JÉSSICA MUNHOZ VIEIRA - Contato: 47-99923-3201
 PEREQUÊ, PORTO BELO - SC - CEP 88220000
 mvprojetosportobelo@gmail.com