

MV PROJETOS

ENGENHARIA - ARQUITETURA CONSULTORIA TÉCNICA

RUA ANTÔNIO ZEFERINO STEIN - Nº 97
 PEREQUÊ, PORTO BELO - SC/ CEP 88220000
 mvprojetosportobelo@gmail.com

DENOMINAÇÃO:
EDIFICAÇÃO RESIDENCIAL MUTIFAMILIAR

CONTEÚDO:
GARAGEM - G2

ENDEREÇO:
 AV. ATÍLIO FONTANA

BAIRRO PEREQUE - PORTO BELO - SC
 CLIENTE:
 CONFIANÇA


ESCALA:

FOLHA

DATA:

DEZ/22

02

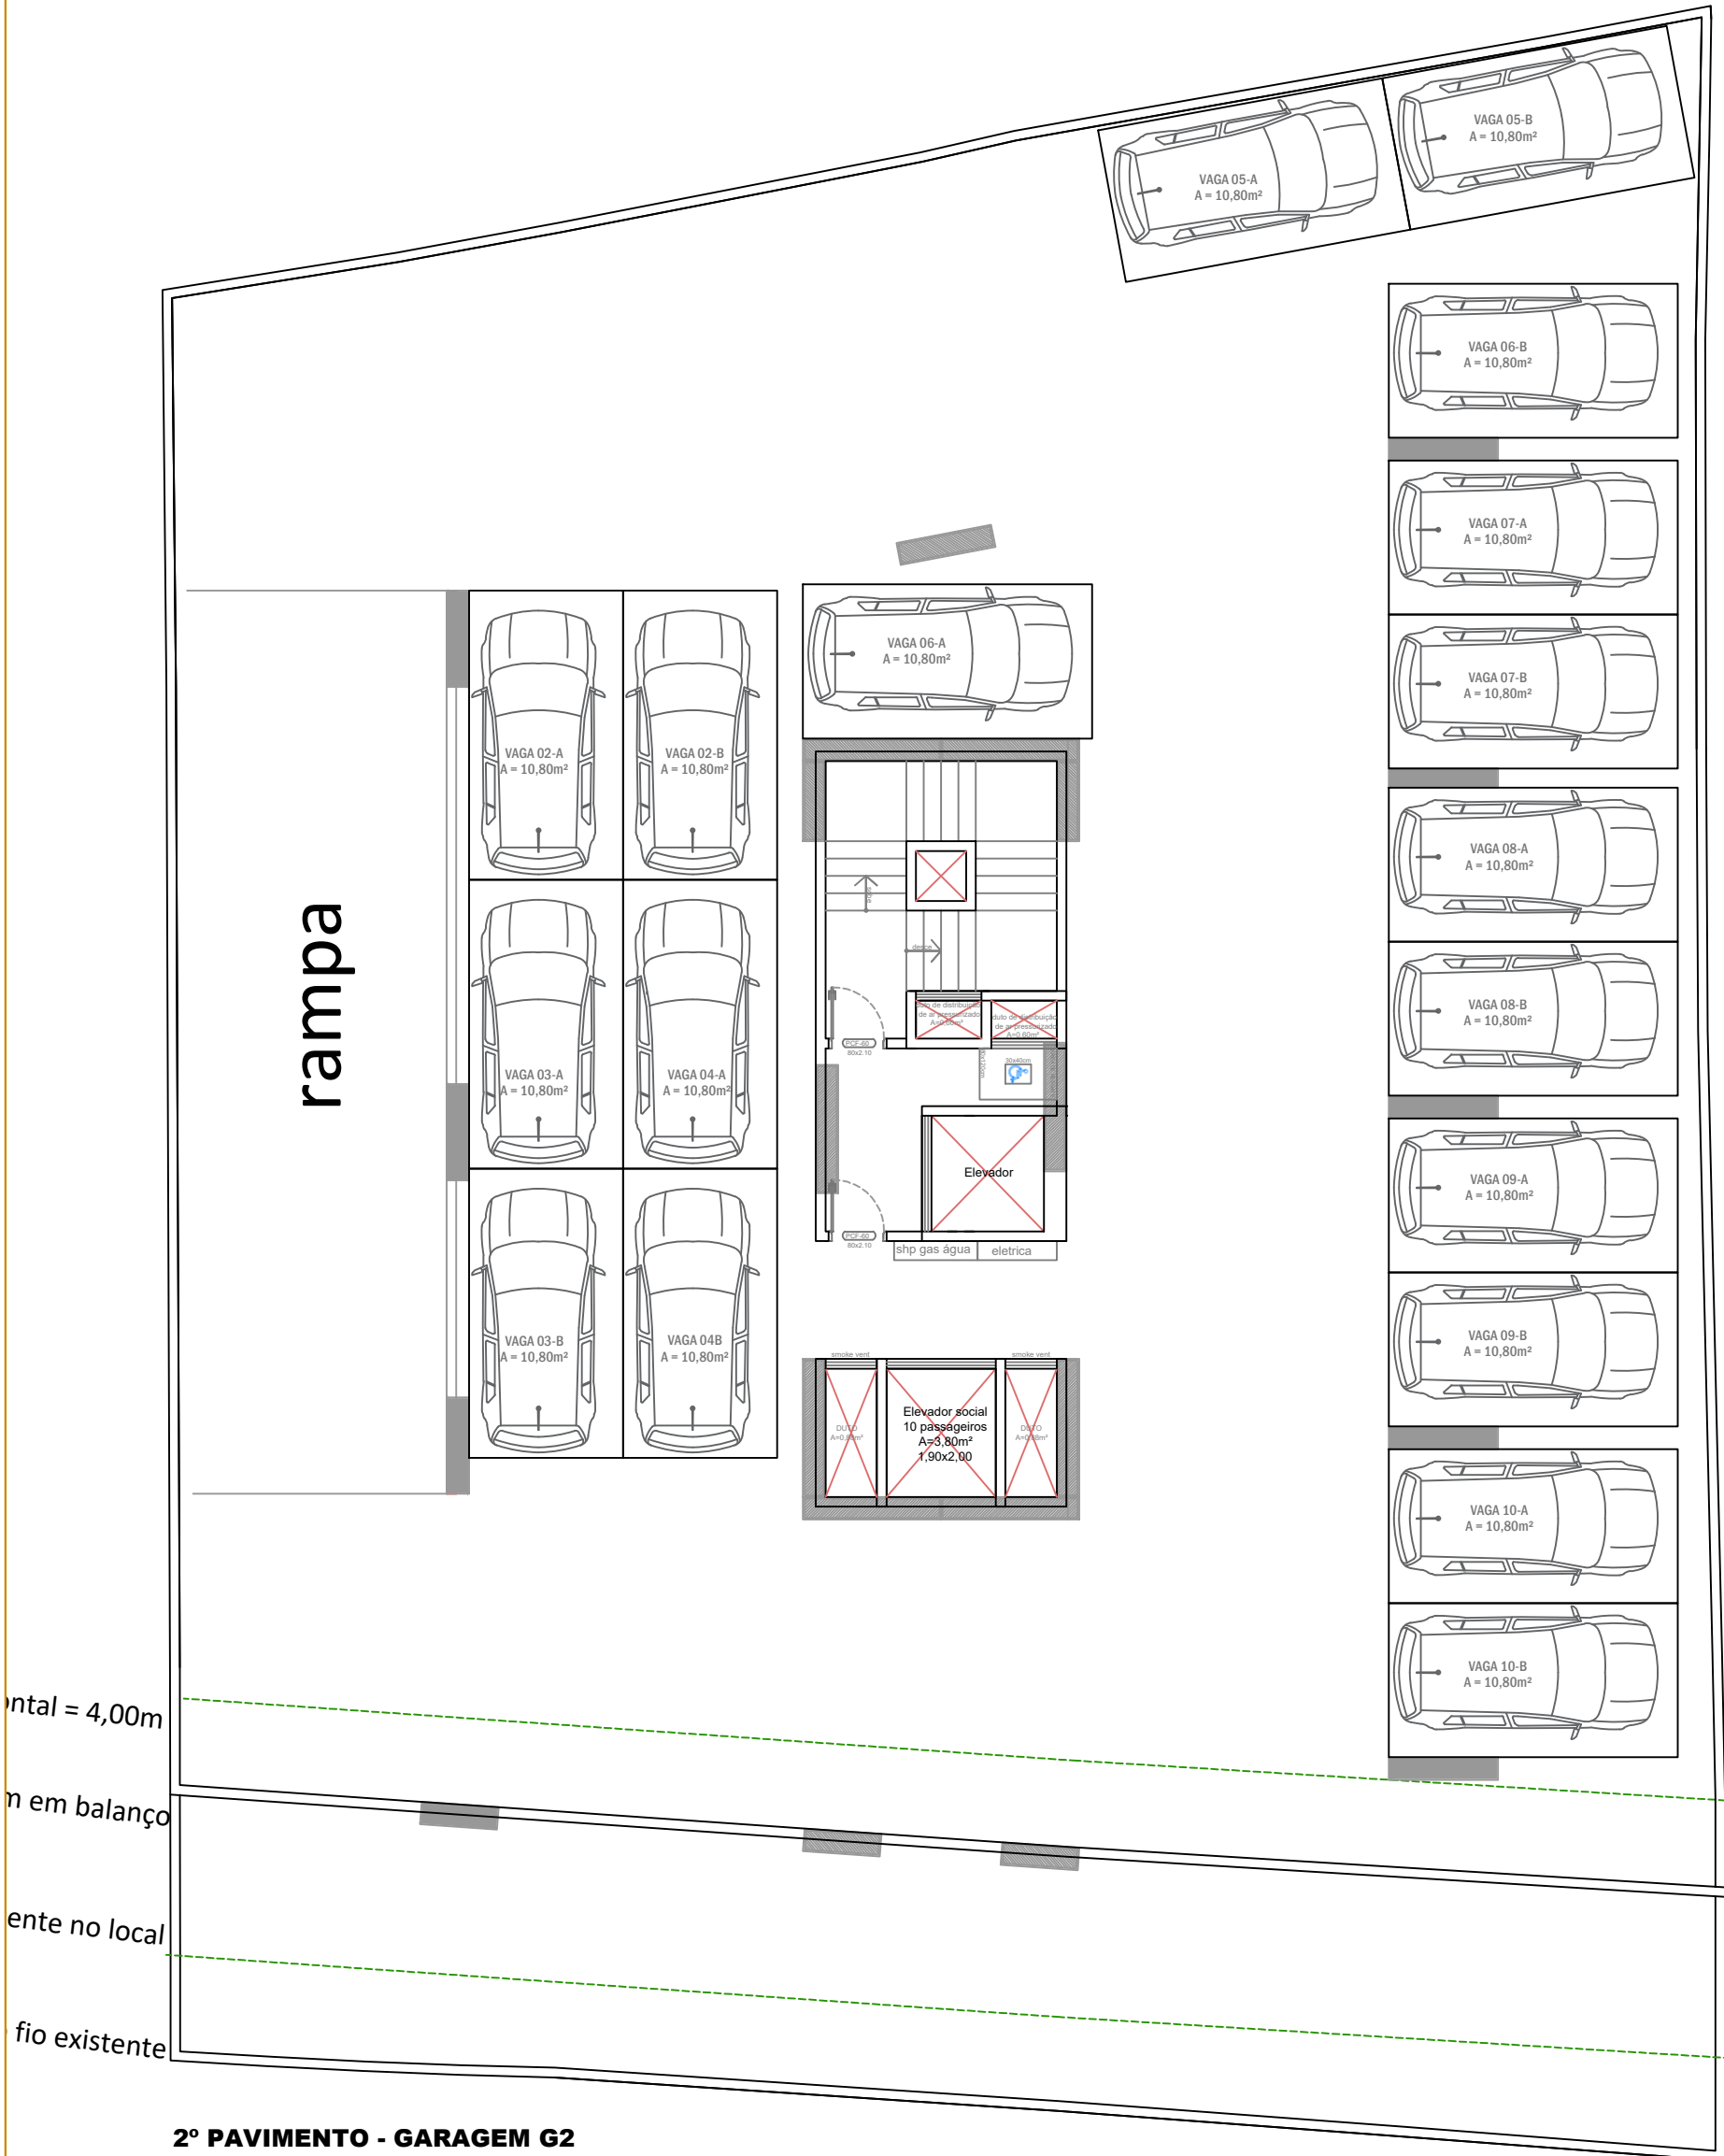

PROIBIDA A REPRODUÇÃO SEM AUTORIZAÇÃO DA EMPRESA PROJETISTA LEI 9610