



rampa

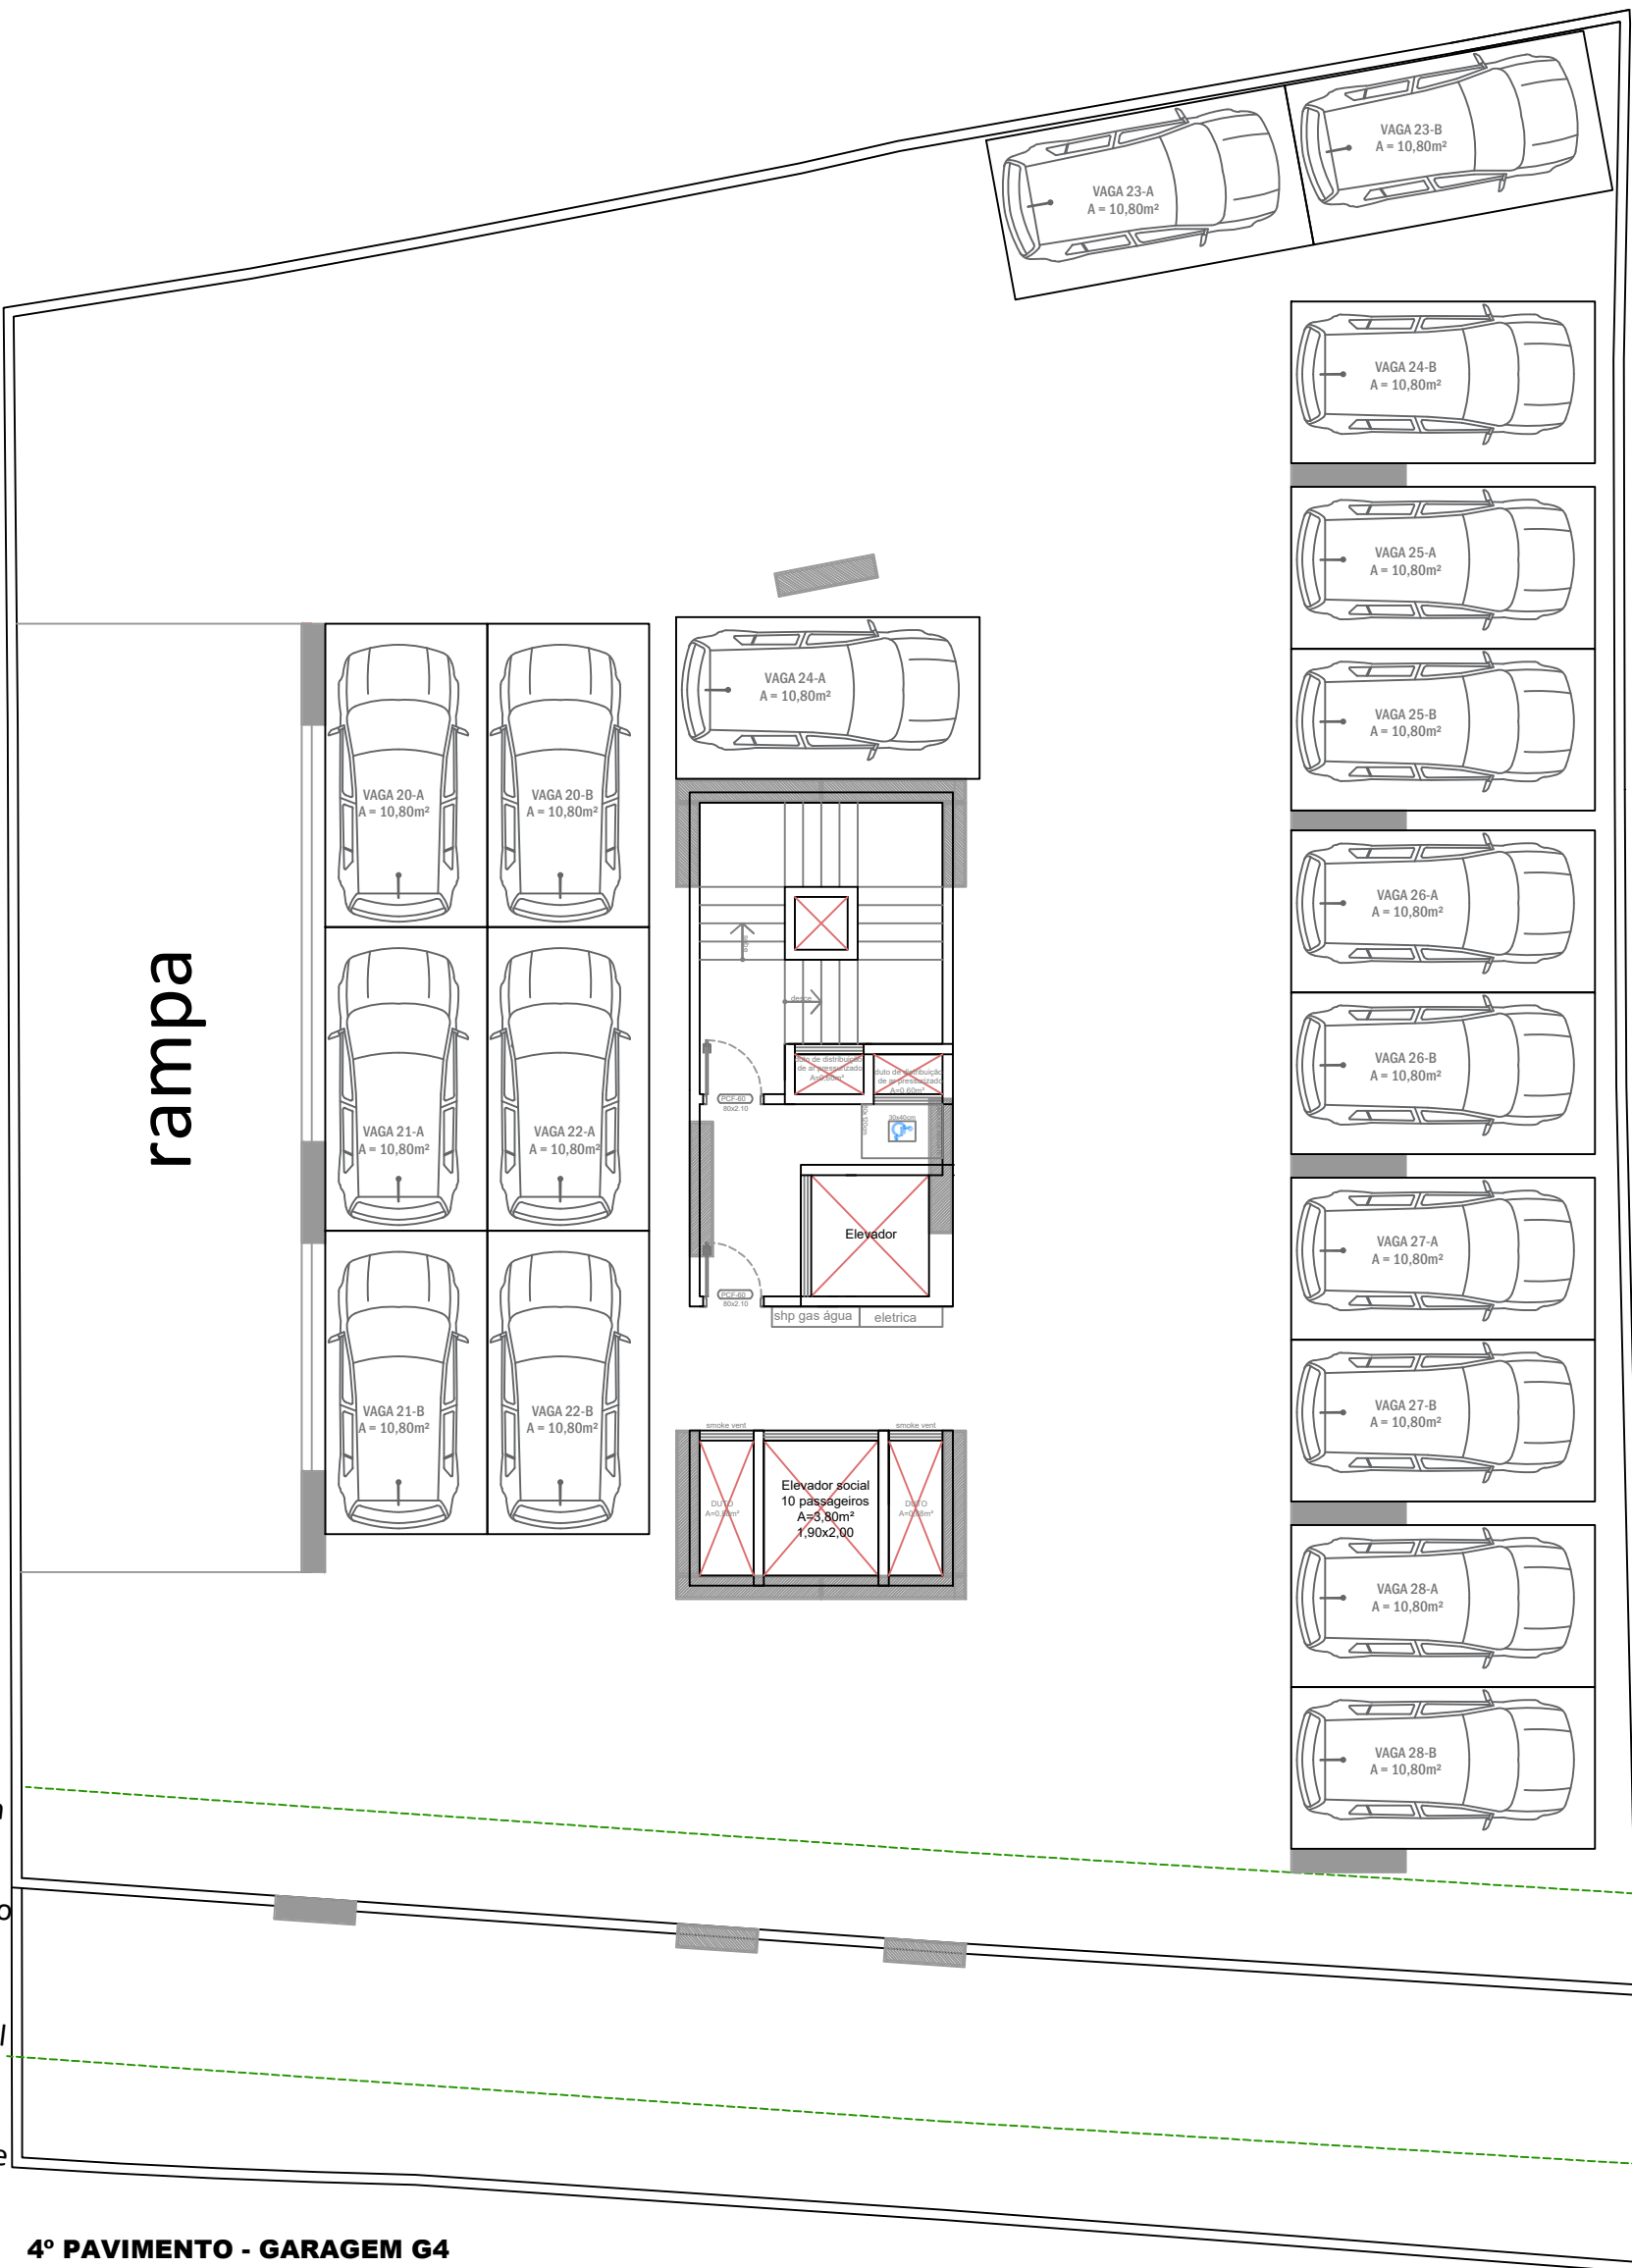

4º PAVIMENTO - GARAGEM G4

montal = 4,00m
 m em balanço
 temente no local
 fio existente

PROIBIDA A REPRODUÇÃO SEM AUTORIZAÇÃO DA EMPRESA PROJETISTA LEI 9610

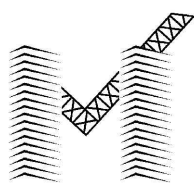

MV PROJETOS

**ENGENHARIA - ARQUITETURA
 CONSULTORIA TÉCNICA**

RUA ANTÔNIO ZEFERINO STEIN - Nº 97
 PEREQUÊ, PORTO BELO - SC/ CEP 88220000
 mvprojetosportobelo@gmail.com

DESENHO TÉCNICO/PROJETISTA:
 JESSICA MUNHOZ VIEIRA - Contato:47-9923-3201
 RUA ANTÔNIO ZEFERINO STEIN - Nº 97
 PEREQUÊ-PORTO BELO-SC
 mvprojetosportobelo@gmail.com

DENOMINAÇÃO:
 EDIFICAÇÃO RESIDENCIAL MUTIFAMILIAR

CONTEÚDO:
 GARAGEM - G4

ENDEREÇO:
 AV. ATÍLIO FONTANA

BAIRRO PEREQUE - PORTO BELO - SC

CLIENTE:
 CONFIANÇA

ESCALA:

DATA:
 DEZ/22

FOLHA

04