

**MV PROJETOS**

## ENGENHARIA - ARQUITETURA CONSULTORIA TÉCNICA

RUA ANTÔNIO ZEFERINO STEIN - Nº 97  
 PEREQUÊ, PORTO BELO - SC/ CEP 88220000  
 mvprojetosportobelo@gmail.com

DENOMINAÇÃO:  
**EDIFICAÇÃO RESIDENCIAL MUTIFAMILIAR**

CONTEÚDO:  
**GARAGEM - G5**


ENDEREÇO:  
 AV. ATÍLIO FONTANA

BAIRRO PEREQUE - PORTO BELO - SC  
 CLIENTE:  
 CONFIANÇA

ESCALA:  
 DATA:  
 DEZ/22

FOLHA

**05**

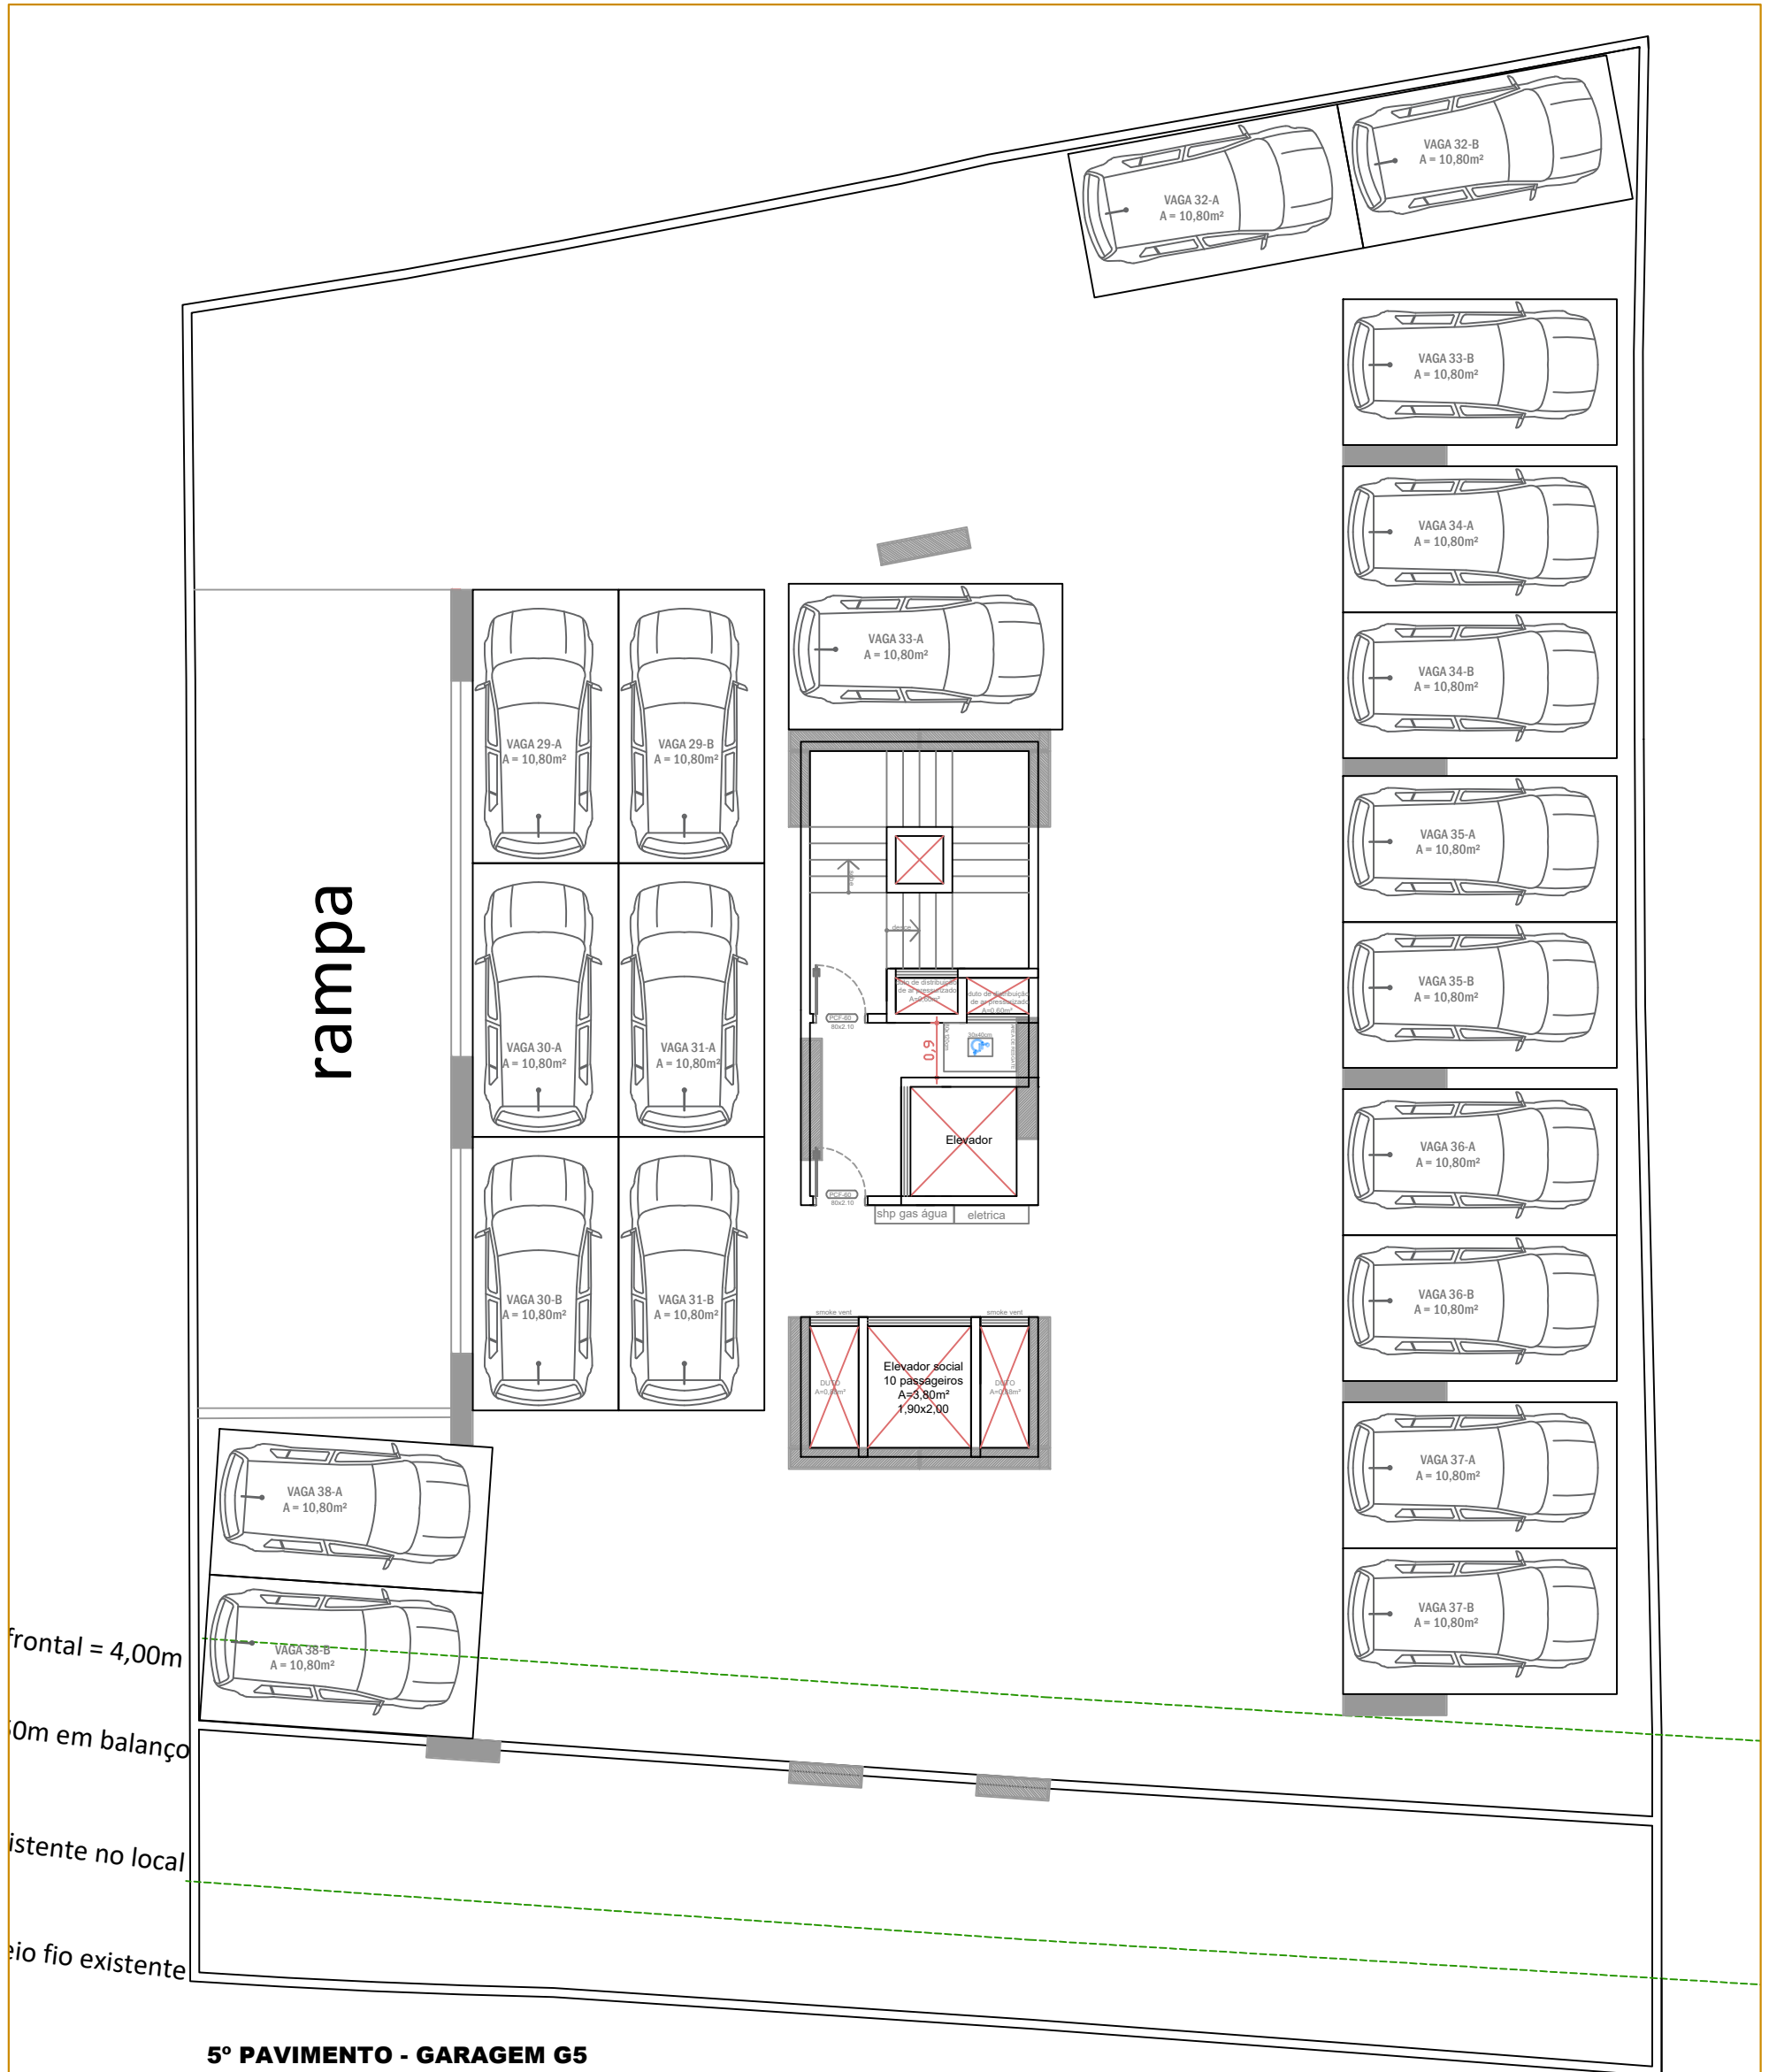

PROIBIDA A REPRODUÇÃO SEM AUTORIZAÇÃO DA EMPRESA PROJETISTA LEI 9610