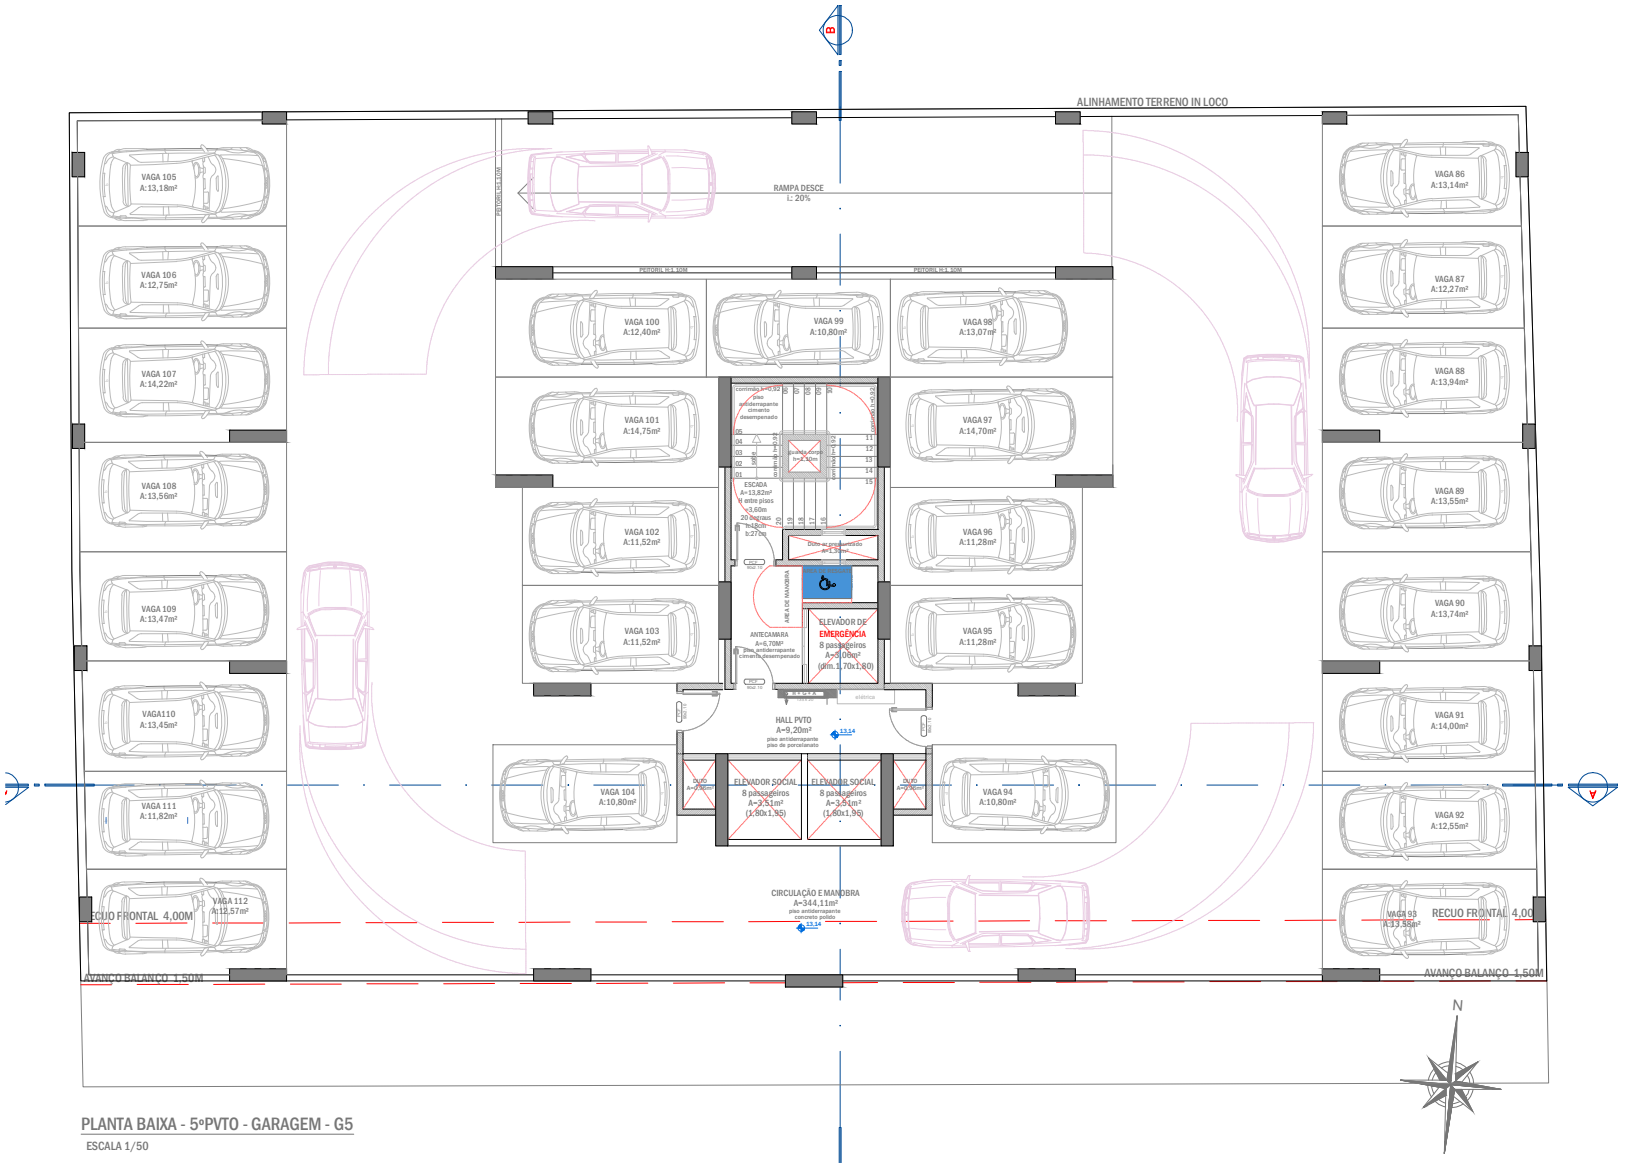

PLANTA BAIXA - 5ºPVTO - GARAGEM - G5

ESCALA 1/50

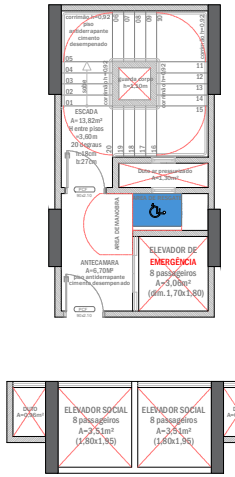

PLANTA BAIXA - ESCADA - 5º PVTO

ESCALA 1/50

CARIMBOS PREFEITURA

MV PROJETOS

ENGENHARIA - ARQUITETURA
CONSULTORIA TÉCNICA
RUA ANTÔNIO JEFERINO STEIN - Nº 97
PEREQUÊ , PORTO BELO - SC/ CEP 88210-000, TEL: (47) 99923-3201
mvprojetosportobelo@gmail.com

PROJETO ARQUITETÔNICO EXECUTIVO

RESPONSÁVEL TÉCNICO:
END° AD ANTÔNIO BERTINATO
CREA-SC 052928-7

PROPRIETÁRIO:
CONFIANÇA CONSTRUÇÃO E INCORPORAÇÃO LTDA
CNPJ 33.727.177/0001-43

DENOMINAÇÃO:
EDIFICAÇÃO RESIDENCIAL MULTIFAMILIAR E COMERCIAL
GRAND IMPERIUM RESIDENCE

ENDEREÇO:
RUA JOSÉ ROBERTO OTTO - Nº 66 - BAIRRO JARDIM DO URADO - PORTO BELO - SC

CONTEÚDO:
PLANTA BAIXA - 5º PVTO - G5

FOLHA
A6 /14

ESCALA:	DATA:	DESENHO TÉCNICO:	REVISÃO EXECUTIVO:
INDICADA	JUN/24	JESSICA MUNHOZ VIEIRA	00